



Amministrazione e coordinamento:
Il Sindaco
Dott. Aldo D'Achille

Il Responsabile dell'Ufficio Tecnico
Geom. Gian Paolo Campion

I Progettisti incaricati:
Dott. Lino De Battisti
Architetto


Collaboratore
Dott. Lorenzo Zago
Pianificatore Territoriale

Adottato dal Consiglio Comunale in data 19.12.2016, Del. C.C. n. 51 data: 28.03.2017

Approvato dal Consiglio Comunale in data 04.03.2017, Del. C.C. n. 10

Legenda

	Limiti amministrativi		
	A1 - Zona con edifici ex L. 1089/1939	Art. 25 N.T.O.	
	A2 - Zona ambientale originale	Art. 25 N.T.O.	
	AR - Zona ambientale di riordino	Art. 25 N.T.O.	
	BA - Zona ambientale di salvaguardia	Art. 25 N.T.O.	
	B1 - Zona semiestensiva di completamento	Art. 37 N.T.O.	
	B2 - Zona estensiva di completamento	Art. 38 N.T.O.	
	BM - Zona residenziale semiestensiva di completamento	Art. 39 N.T.O.	
	C1 - Zona di parziale completamento	Art. 40 N.T.O.	
	C1S - Zona speciale - scheda E3b/26 P.R.G. vigente	Art. 41 N.T.O.	
	C2 - Zona estensiva	Art. 42 N.T.O.	
	C3 - Zona di completamento di P.E.E.P.	Art. 43 N.T.O.	
	D1 - Zona produttiva esistente	Art. 44 N.T.O.	
	D2 - Zona produttiva di progetto	Art. 45 N.T.O.	
	D2S - Zona produttiva di progetto	Art. 46 N.T.O.	
	D3 - Zona per attrezzature stradali	Art. 47 N.T.O.	
	D4 - Zona attività produttive puntuali ex art. 30 L.R. 61/1985	Art. 48 N.T.O.	
	E - Zona agricola	Art. 49 N.T.O.	
	Allevamento zootecnico industriale esistente di risanamento	Art. 56 N.T.O.	
	Allevamento zootecnico industriale esistente	Art. 57 N.T.O.	
	NRA - Nuclei residenziali in ambito agricolo	Art. 52 N.T.O.	
	F1 - Aree per istruttorie	Art. 58 N.T.O.	
	F2 - Aree per attrezzature di interesse collettivo	Art. 60 N.T.O.	
	F3 - Aree attrezzate a parco, gioco e sport	Art. 60 N.T.O.	
	F4 - Parcheggi pubblici	Art. 61 N.T.O.	
	Verde privato	Art. 72 N.T.O.	
	E2a - Tipologie rurali semplici nell'ambito urbano	Art. 55 N.T.O.	
	E2b - Tipologie rurali semplici in zone agricole	Art. 53 N.T.O.	
	E3a - Aggregazioni rurali ambientali nell'ambito urbano	Art. 55 N.T.O.	
	E3b - Aggregazioni rurali ambientali in zone agricole	Art. 54 N.T.O.	
	Edifici non più funzionali all'attività agricola	Art. 22-49 N.T.O.	
	Edifici soggetti a vincolo monumentale	Art. 68 N.T.O.	
	Vincolo paesaggistico art. 142, lett. c. D.Lgs 42/2004	Art. 67 N.T.O.	
	Fascia di rispetto cimiteriale	Art. 64 N.T.O.	
	Fascia di rispetto depuratori	Art. 65 N.T.O.	
	Fascia di rispetto stradale	Art. 63 N.T.O.	
	Fascia di rispetto idraulico	Art. 66 N.T.O.	
	Fascia di rispetto elettrodotti	Art. 71 N.T.O.	
	Nuovo tracciato idrovia	Art. 63 N.T.O.	
	Viabilità programmata comunale e sovracomunale	Art. 63 N.T.O.	
	Fascia di rispetto stradale di progetto	Art. 63 N.T.O.	
	P.U.A. Approvato	Art. 8 N.T.O.	

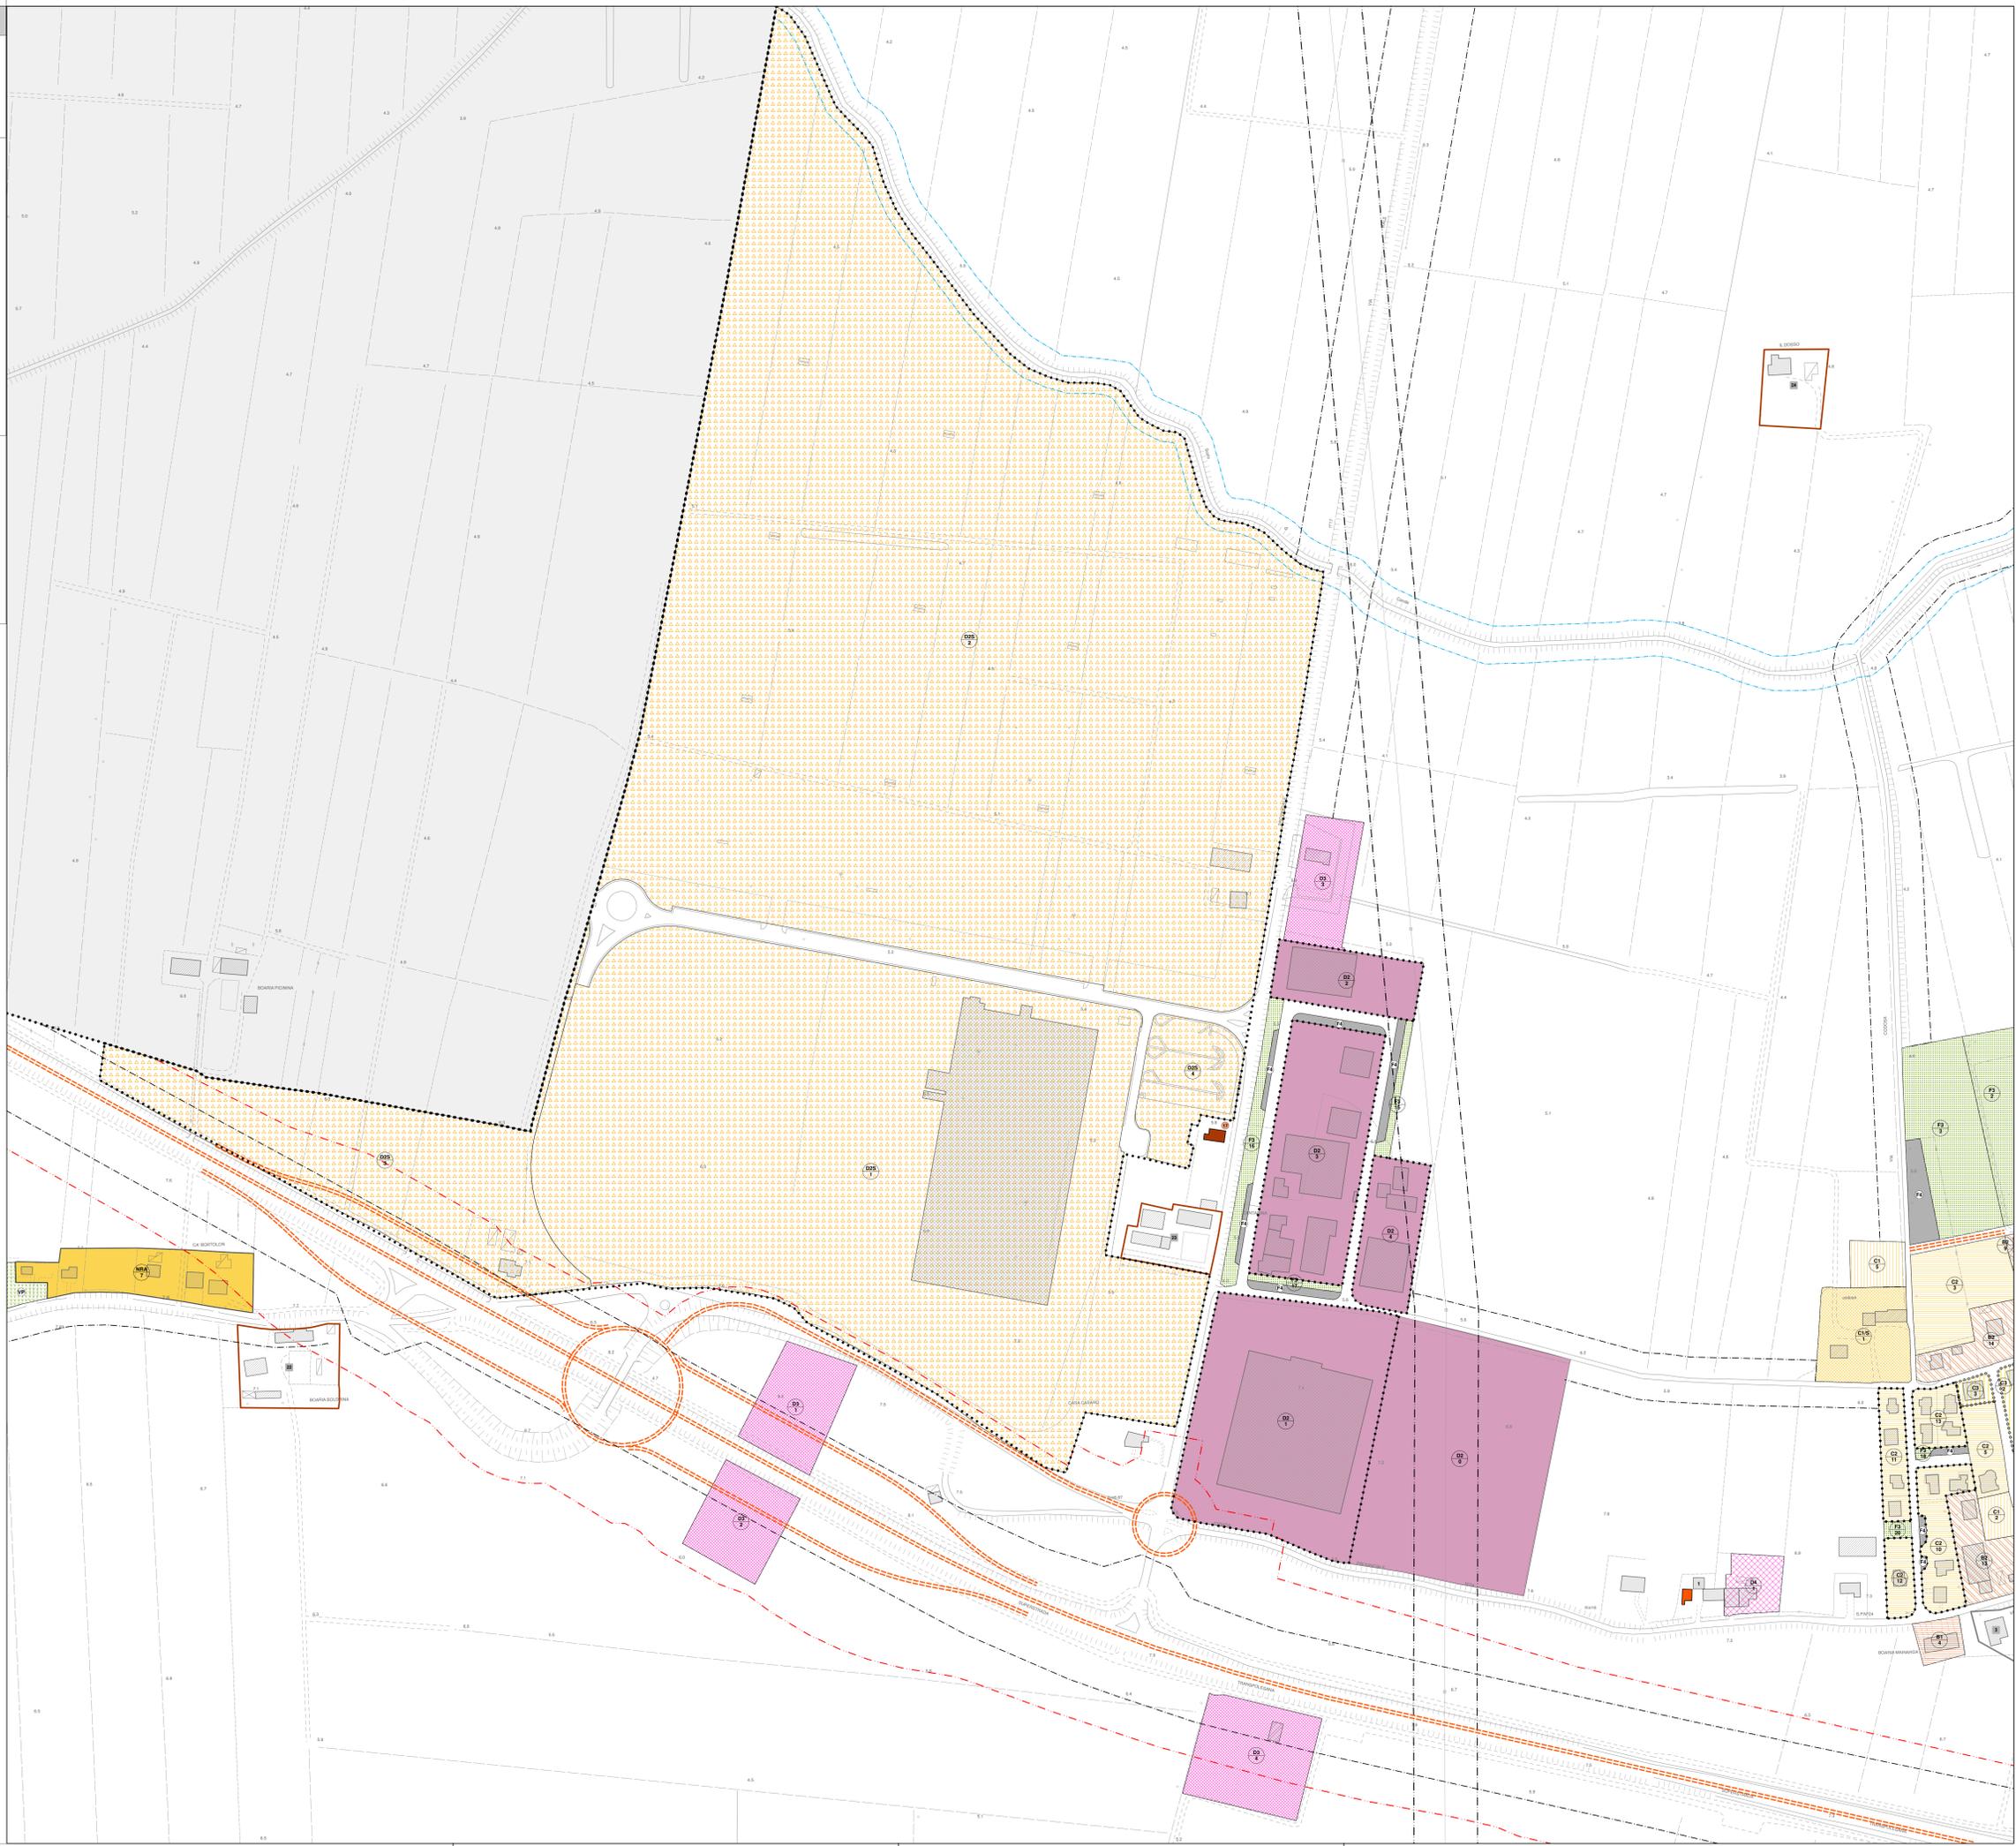

F1/F2 - Aree a standards entro aree ambientali Art. 59/62 N.T.O.